

TÁJÉKOZTATÓ

Somogytúr község 67 sz. főút M7 autópálya és Kaposvár közötti szakaszának 2x2 sávossá történő bővítése és Látrányt elkerülő út építése érdekében készülő településrendezési eszközeinek módosításáról szóló

PARTNERSÉGI EGYEZTETÉSHEZ

Bevezető

A 67 sz. főút M7 autópálya és Kaposvár közötti szakaszának 2x2 sávossá történő bővítése és települést elkerülő utak építése folyamatban van. A projekt X. szakaszaként tervezés alatt áll a Látrányt elkerülő út, mely érinti Somogytúr község közigazgatási területét is.

A tervezett létesítmény az egyes közlekedésfejlesztési projektekkel összefüggő közigazgatási hatósági ügyek nemzetgazdasági szempontból kiemelt jelentőségű ügyé nyilvánításáról és az eljáró hatóságok kijelöléséről szóló 345/2012. (XII. 6.) Korm. rendelet értelmében **nemzetgazdasági szempontból kiemelt beruházás**.

A terv célja

A Látrányt elkerülő út Somogytúr községen áthaladó szakaszának megalapozásához közlekedési célú közterület kiszabályozása, ami a hatályban lévő településrendezési eszközök (településszerkezeti terv, helyi építési szabályzat és szabályozási terv) módosítását igényli.

A tervezési feladat


A 67 sz. főút Somogytúr községen áthaladó szakaszának 2x2 sávossá történő bővített építési területét a településrendezési eszközökben biztosítani szükséges a hatályos településszerkezeti és szabályozási terv módosításával. A meglévő főút megnövelt építési területét Közúti közlekedési területbe soroljuk, majd a szabályozási terven új közterületként szabályozzuk ki.

A hatályos településszerkezeti és szabályozási terven a 67 sz. főút 2x1 sáv szélességű építési területe lett kiszabályozva és Közúti közlekedési területbe sorolva. A tervmódosítás ezen annyiban változtat, hogy az útterveknek megfelelő, 2x2 sávra megnövelt építési területre bővíti a Közúti közlekedési területet.

A tervezett közlekedési terület Somogytúr község keleti – észak-keleti külterületi földrészletein fog elhelyezkedni.

A tervezéssel érintett ingatlanok a következők (hrsz):


111/8, 111/7, 111/13, 111/18, 111/16, 111/15, 110/1, 110/2, 110/3, 95/2, 95/3, 95/4, 95/5, 95/6, 95/7, 93/5, 93/4, 93/3, 79/4, 79/7, 79/8, 0136/3, 0136/5, 0136/4, 0136/1, 0136/2, 0135/1, 0135/2, 0135/3, 0134/16, 0134/5, 0134/9, 0134/10, 0134/13, 0134/15, 0133/1, 0133/2, 0133/3, 0132/14, 0132/13, 0132/12, 0132/8, 0132/4, 0132/2, 0132/6, 0132/1, 0132/3, 0131/3, 0131/2, 0131/1, 0130/3, 0129/14, 0129/12, 0129/10, 0129/9, 0129/1, 0128/3, 0128/4, 0128/5, 0128/6, 0123/27, 0123/28, 0123/26, 0123/22, 0123/23, 0123/24, 0123/29, 0138, 0142/1, 0123/36, 0123/35, 0123/33, 0123/34, 0123/14, 0123/31, 0123/30, 0123/32, 0123/26, 0123/25, 0123/22, 0123/18, 0123/12, 0123/13, 0123/10, 0123/11, 0123/15, 0123/9, 0122, 0121/1, 0120/3, 0120/2, 0139/6, 0139/7, 0119

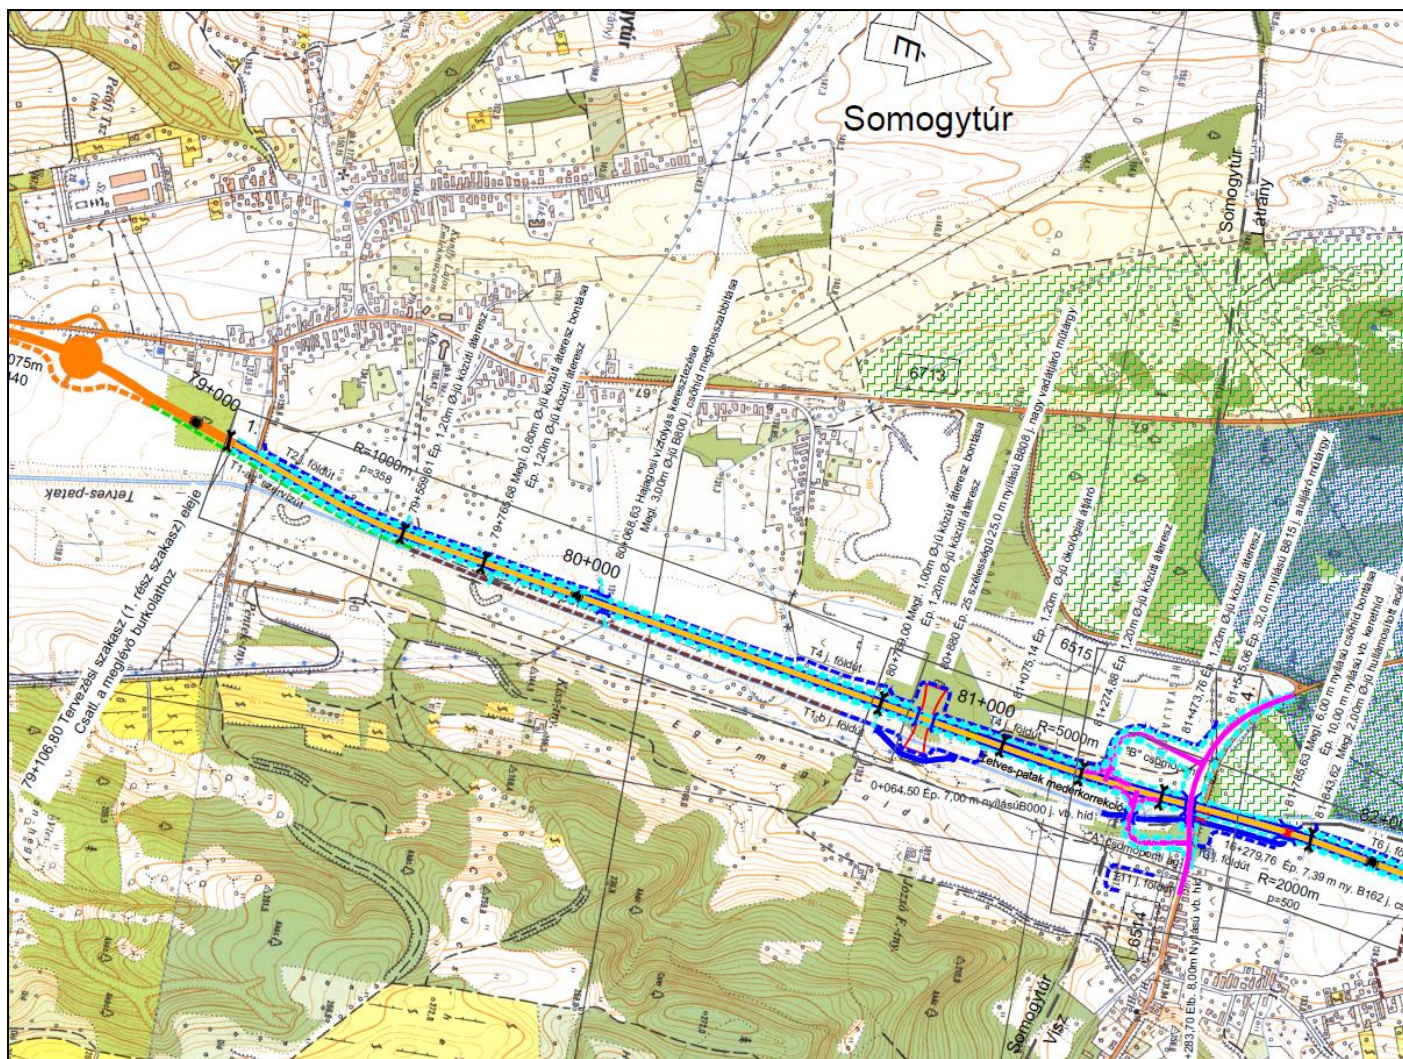


*Átnézeti helyszínrajz részlete, Somogytúr község területének érintettsége
(készítette: Pannonway Kft.)*

A hatályos településszerkezeti terven ábrázolt 67 sz. főút számára kijelölt Közúti közlekedési terület és az alaptérképen lévő, a megvalósult 67 sz. főút telekhatárai között kis mértékű eltérés látható. Azokat a területeket, melyeket a hatályos településszerkezeti terv Közúti közlekedési területként ábrázol, de nem akként valósult meg, visszasoroljuk a valós művelésnek megfelelő területfelhasználásba.

*Összeállította:
Fercsák Ágnes
településtervező
TT-20-0277*

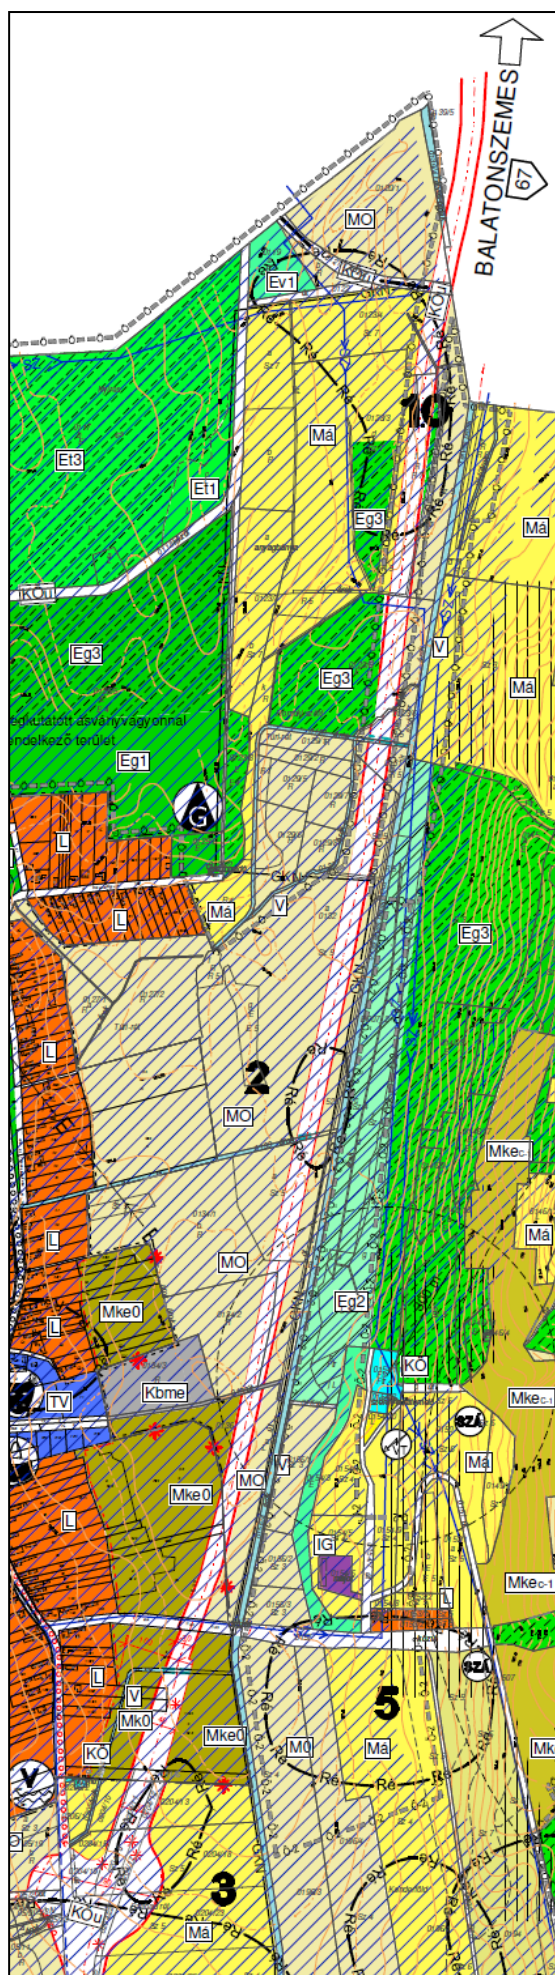

Hatályos településszerkezeti terv kivonata

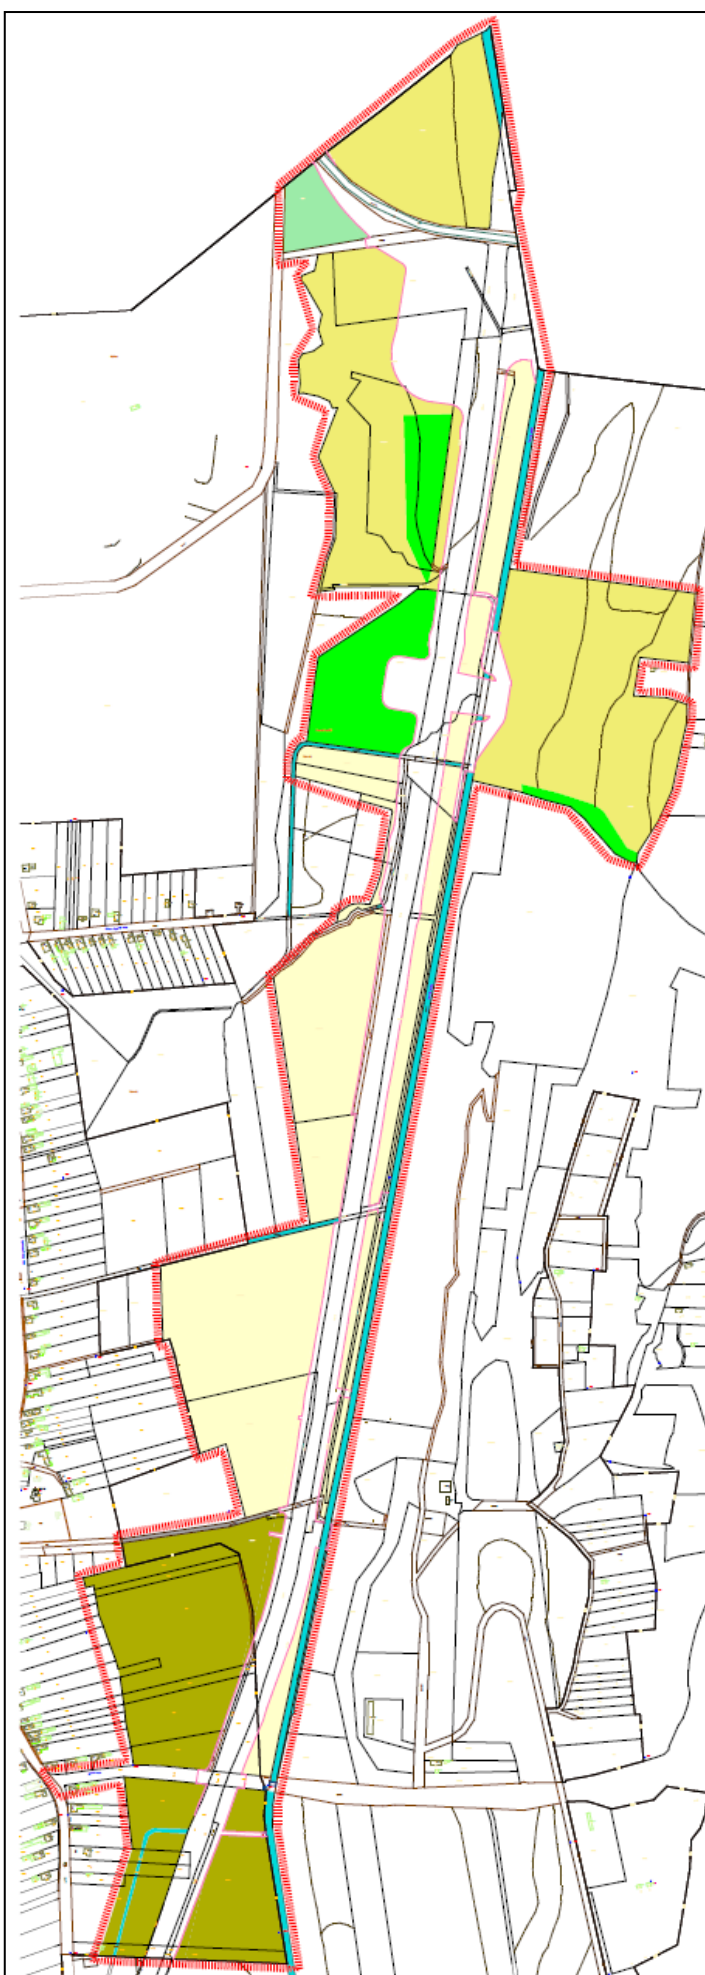

*Tervezett közlekedési terület elhelyezkedése
(rózsaszín határvonallal jelölve)*